

Утверждена

(наименование документа об утверждении, включая наименования

органов государственной власти или органов местного самоуправления,

принявших решение об утверждении схемы

или подписавших соглашение о перераспределении земельных участков)

От \_\_\_\_\_ № \_\_\_\_\_

**Схема  
расположения земельного участка или земельных участков  
на кадастровом плане территории**


С использованием: кадастрового плана территории КУВИ-001/2022-230684947 от 27.12.2022г., КУВИ-001/2022-230689592 от 27.12.2022г., ортофотоплана Макарьевского района Костромской области от 2009г.

Условный номер земельного участка: 44:09:111802:ЗУ1

Проектируемая площадь земельного участка (:ЗУ1): 300 кв. м.

Обозначение характерных точек границ (:ЗУ1)	Координаты: МСК 44	
	X	Y
1	2	3
н1	271926,44	2185662,49
н2	271938,22	2185661,83
н3	271951,97	2185681,23
н4	271955,07	2185688,59
н5	271950,73	2185692,79
н1	271926,44	2185662,49

Масштаб 1:800

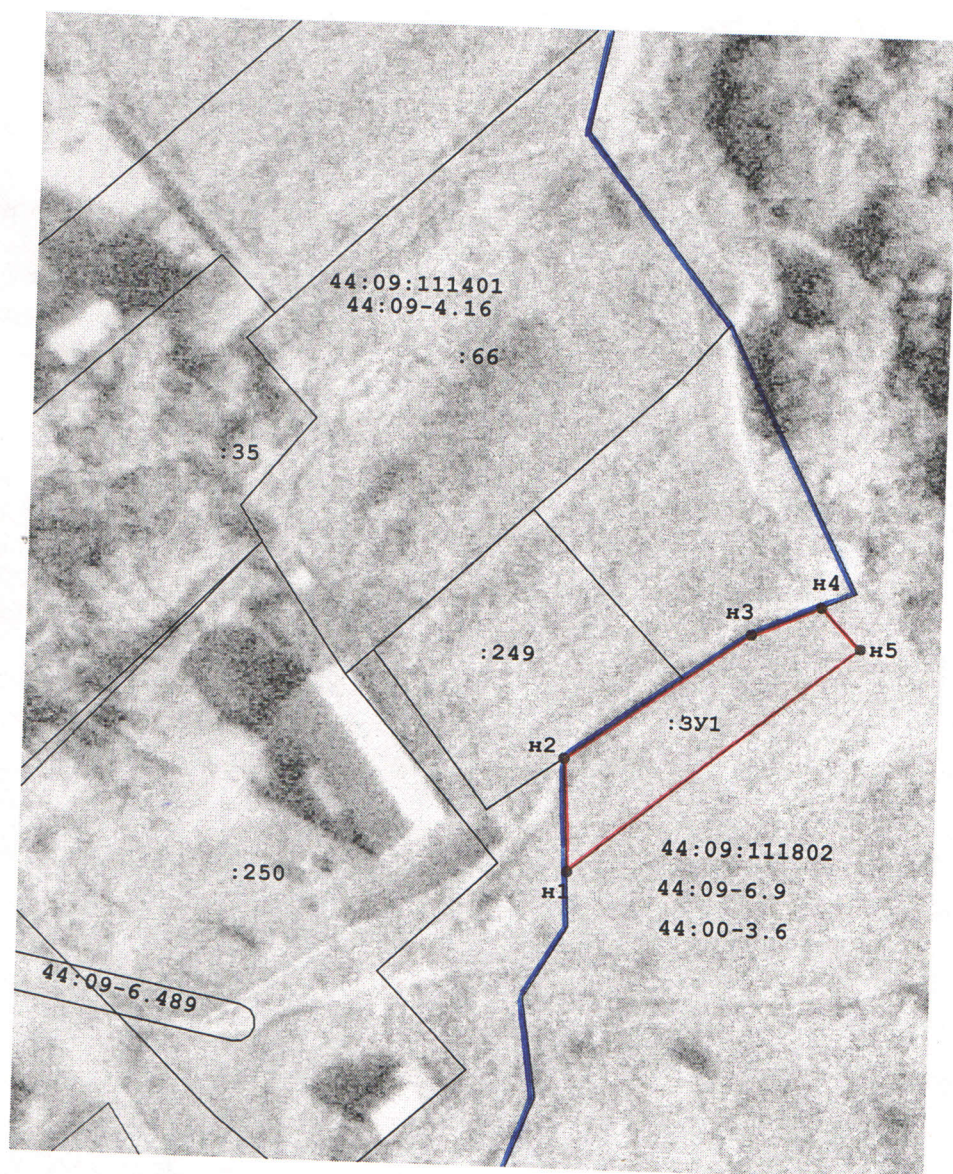

Условные обозначения:

часть границы, местоположение которой определено при выполнении кадастровых работ (:ЗУ1) —

часть границы, сведения ЕГРН о которой позволяют однозначно определить ее положение на местности —

граница кадастрового квартала —